

Arkitetto s.r.o.
Karpatské nám.10/A
Bratislava 831 06
IČO: 54 57 30 76
DIČ: 21 21 75 02 90
www.arkitetto.sk
office@arkitetto.sk
+421 911 292 632

PROJEKTANTI: Arkitetto s.r.o.

ČASŤ:	architektúra
STUPEŇ PD:	SZP
FORMÁT:	420 x 297 mm mm / 2 x A4
DÁTUM:	10 / 2025
ZODPOVEDNÝ PROJEKTANT:	Ing. arch. Martin Karšňák / 2149 AA AA
GENERÁLNY PROJEKTANT:	Ing. arch. Martin Karšňák
REVÍZIA:	

PEČIATKA / PODPIS:

Ing. arch. Martin KARŠŇÁK autorizovaný architekt 2149 AA

POZNÁMKY:
- Projektová dokumentácia súčasného stavu nenahrádza geodetické zameranie.
- Projekt štúdie nie je určený pre konanie o stavebnom zámere či ako projekt stavby.
- Projektová dokumentácie pre konanie o stavebnom zámere a projekt stavby nenahrádza vykonávací projekt, realizačnú projektovú dokumentáciu, ani výrobnú (dielenskú) dokumentáciu.
- Vykonávací projekt a realizačná projektová dokumentácia nenahrádza výrobnú dokumentáciu.
- Projektant nezodpovedá za technický stav existujúceho objektu.
- Projektant nezodpovedá za vady spôsobené použitím iných materiálov, iným prevedením a použitím detailov, alebo použitím iných technologických postupov, ako je uvedené v projektovej dokumentácii.
- Zhotoviteľ je povinný pred realizáciou predložiť výrobnú dokumentáciu na odsúhlasenie projektantovi a investorovi. Na prípadné nezrovnalosti v projekte alebo rozpočte je povinný písomne upozorniť pred podpisom dodávateľskej zmluvy.
- Pred realizáciou preveriť rozmery a množstvá, nezrovnalosti konzultovať s projektantom.
- Pri realizácií je potrebné dodržať všetky predpisy a špecifikácie podľa technických listov výrobcov stavebných materiálov a prvkov, ktoré nie sú v projekte bližšie špecifikované.
- Na akékoľvek nezrovnalosti medzi vykonávacími projektami jednotlivých profesií treba upozorniť pred ich zapracovaním.
- Predmety dodávky a zariadenia stavby musia byť zhotovené tak, aby boli prevádzky a užívania schopné v plnom rozsahu.
- Táto dokumentácia je duševným vlastníctvom autorov a jej použitie podlieha autorskému zákonu.

± 0,000 = 602,50 BpV

MIESTO STAVBY: Zlate Moravce, Továrenská 8622

INVESTOR: Klub pozemného hokeja HOKO Zlate Moravce

NÁZOV STAVBY:

Úprava ihriska kat.2

OBSAH VÝKRESU:

Sitácia širších vzťahov

MIERKA: 1:10 000

NÁZOV / ID VÝKRESU:

255032-SZP-01-1111-S01-SIT- 001-SIT -00

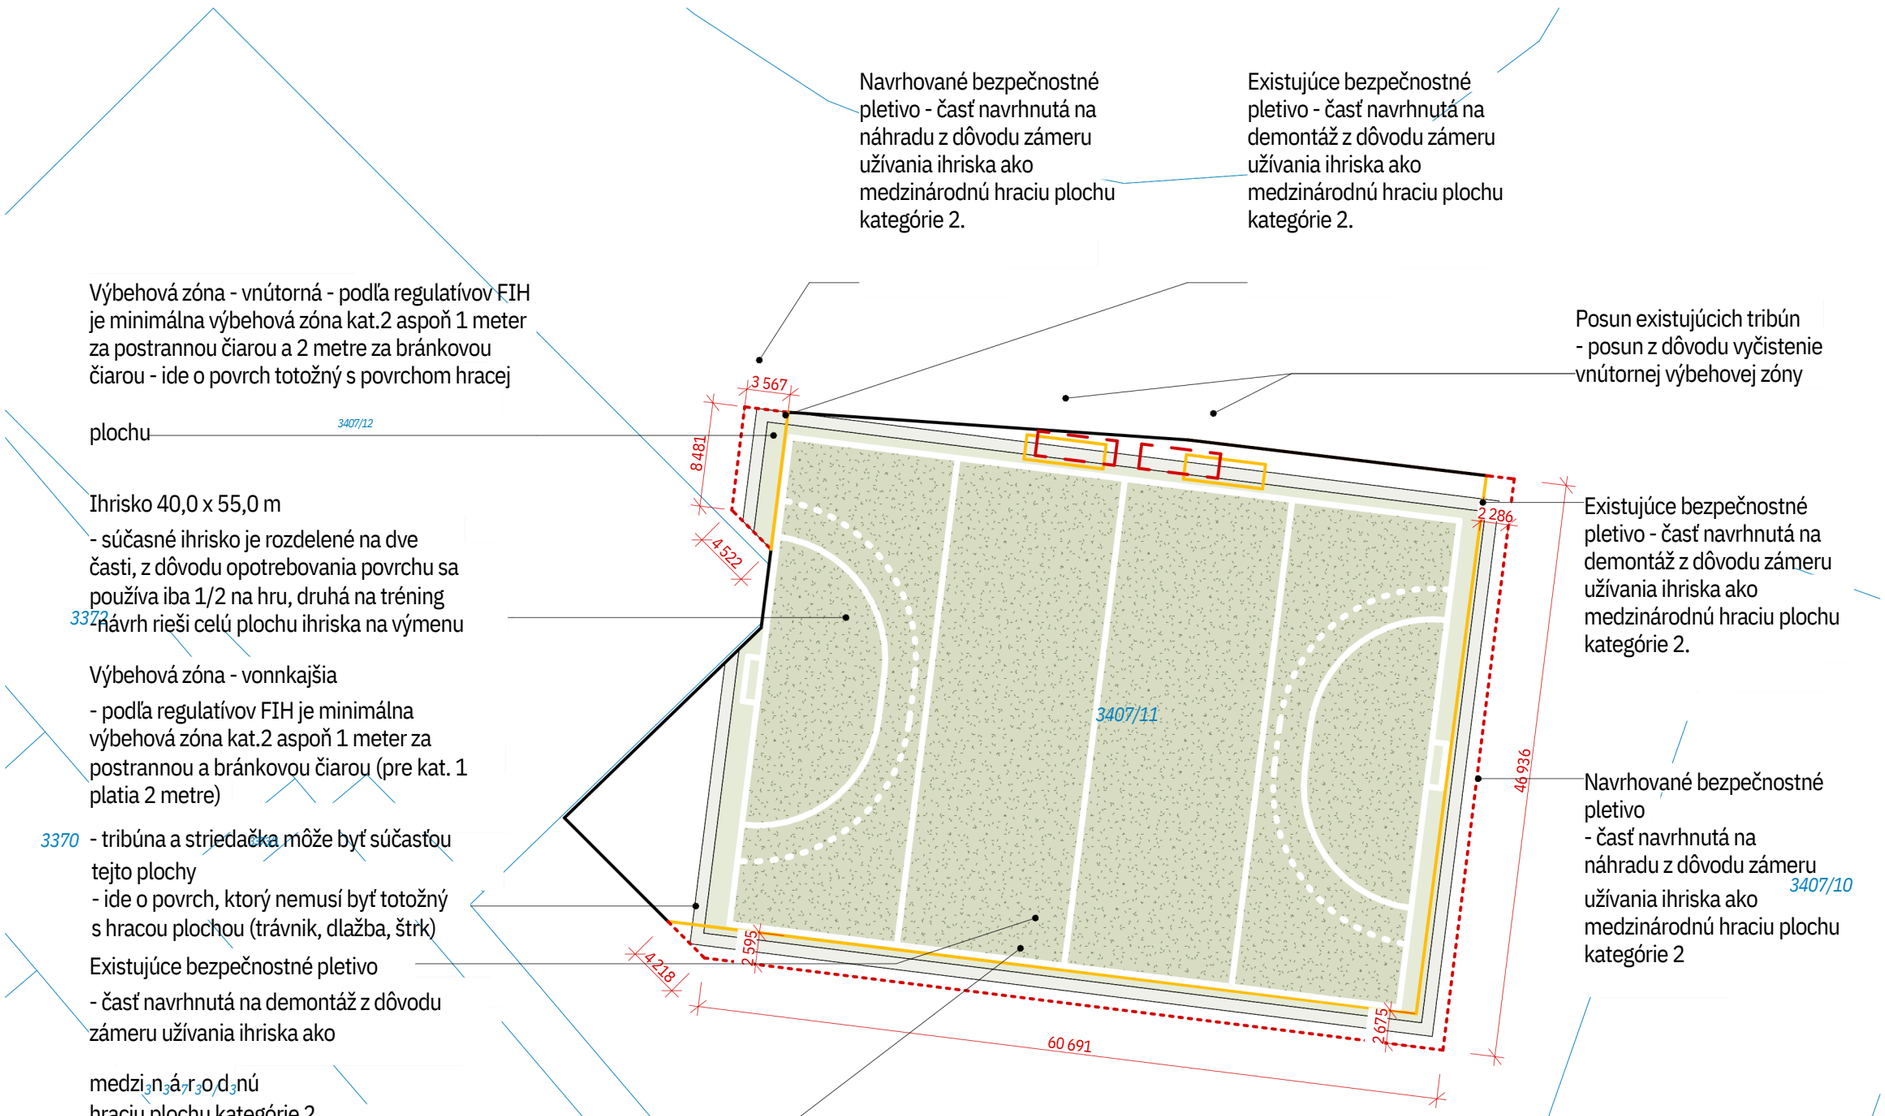

Celková plocha riešeného územia (v nájme + výb ľad)		2986 m²
Z toho		
• parcela č. C 3407/11	*ostatná plocha*	2209 m²
• parcela č. C 4261	*ostatná plocha*	45 098 m²
• navrhovaný záber z č. C 4261	ostatné plocha	307 m²
Zastavaná plocha		0,00 m²
~~Podlažná plocha (nadzemné podlažia)~~		0,00 m²
Spevnené plochy (štrkový zásyp, ukladaný kameň, celkom)		2465 m²
Z toho		
• ihrisko		2200 m²
• výbehová plocha vonkajšia (dtto ako ihrisko)		265 m²
Plochy zelene (celkom)		521 m²
• výbehová plocha vnútorná (trávnik)		198 m²
• na parcele C 4261		323 m²
Počet parkovacích miest		0

Arkitettos.r.o.
Karpatské nám.10/A
Bratislava 831 06
IČO: 54 57 30 76
DIČ: 21 21 75 02 90
www.arkitetto.sk
office@arkitetto.sk
+421 911 292 632

PROJEKTANTI: Arkitetto s.r.o.

ČASŤ:	architektúra
STUPEŇ PD:	SZP
FORMÁT:	
DÁTUM:	10 / 2025
ZODPOVEDNÝ PROJEKTANT:	Ing. arch. Martin Karšňák / 2149 AA AA
GENERÁLNY PROJEKTANT:	Ing. arch. Martin Karšňák
REVÍZIA:	PEČIATKA / PODPIS:

Ing. arch. Martin KARŠŇÁK autorizovaný architekt 2149 AA

POZNÁMKY:
- Projektová dokumentácia súčasného stavu nenahrádza geodetické zameranie.
- Projekt štúdie nie je určený pre konanie o stavebnom zámere či ako projekt stavby.
- Projektová dokumentácie pre konanie o stavebnom zámere a projekt stavby nenahrádza vykonávací projekt, realizačnú projektovú dokumentáciu, ani výrobnú (dielenskú) dokumentáciu.
- Vykonávací projekt a realizačná projektová dokumentácia nenahrádza výrobnú dokumentáciu.
- Projektant nezodpovedá za technický stav existujúceho objektu.
- Projektant nezodpovedá za vady spôsobené použitím iných materiálov, iným prevedením a použitím detailov, alebo použitím iných technologických postupov, ako je uvedené v projektovej dokumentácii.
- Zhotoviteľ je povinný pred realizáciou predložiť výrobnú dokumentáciu na odsúhlasenie projektantovi a investorovi. Na prípadné nezrovnalosti v projekte alebo rozpočte je povinný písomne upozorniť pred podpisom dodávateľskej zmluvy.
- Pred realizáciou preveriť rozmery a množstvá, nezrovnalosti konzultovať s projektantom.
- Pri realizácií je potrebné dodržať všetky predpisy a špecifikácie podľa technických listov výrobcov stavebných materiálov a prvkov, ktoré nie sú v projekte bližšie špecifikované.
- Na akékoľvek nezrovnalosti medzi vykonávacími projektami jednotlivých profesií treba upozorniť pred ich zapracovaním.
- Predmety dodávky a zariadenia stavby musia byť zhotovené tak, aby boli prevádzky a užívania schopné v plnom rozsahu.
- Táto dokumentácia je duševným vlastníctvom autorov a jej použitie podlieha autorskému zákonu.

± 0,000 = 602,50 BpV

MIESTO STAVBY: Zlate Moravce , Továrenská 8622

INVESTOR: Klub pozemného hokeja HOKO Zlaté Moravce

NÁZOV STAVBY:

Úprava ihriska kat.2

OBSAH VÝKRESU:

Koordinačná situácia

MIERKA:

NÁZOV / ID VÝKRESU:

255032-SZP-01-1111-S01-SIT- **002-SIT** -00



Arkitetto s.r.o.
Karpatské nám.10/A
Bratislava 831 06
IČO: 54 57 30 76
DIČ: 21 21 75 02 90
www.arkitetto.sk
office@arkitetto.sk
+421 911 292 632

PROJEKTANTI: Arkitetto s.r.o.

ČASŤ:	architektúra
STUPEŇ PD:	SZP
FORMÁT:	420 x 297 mm mm / 2 x A4
DÁTUM:	10 / 2025
ZODPOVEDNÝ PROJEKTANT:	Ing. arch. Martin Karšňák / 2149 AA AA
GENERÁLNY PROJEKTANT:	Ing. arch. Martin Karšňák
REVÍZIA:	

PEČIATKA / PODPIS:

Ing. arch. Martin KARŠŇÁK autorizovaný architekt 2149 AA

POZNÁMKY:
- Projektová dokumentácia súčasného stavu nenahrádza geodetické zameranie.
- Projekt štúdie nie je určený pre konanie o stavebnom zámere či ako projekt stavby.
- Projektová dokumentácie pre konanie o stavebnom zámere a projekt stavby nenahrádza vykonávací projekt, realizačnú projektovú dokumentáciu, ani výrobnú (dielenskú) dokumentáciu.
- Vykonávací projekt a realizačná projektová dokumentácia nenahrádza výrobnú dokumentáciu.
- Projektant nezodpovedá za technický stav existujúceho objektu.
- Projektant nezodpovedá za vady spôsobené použitím iných materiálov, iným prevedením a použitím detailov, alebo použitím iných technologických postupov, ako je uvedené v projektovej dokumentácii.
- Zhotoviteľ je povinný pred realizáciou predložiť výrobnú dokumentáciu na odsúhlasenie projektantovi a investorovi. Na prípadné nezrovnalosti v projekte alebo rozpočte je povinný písomne upozorniť pred podpisom dodávateľskej zmluvy.
- Pred realizáciou preveriť rozmery a množstvá, nezrovnalosti konzultovať s projektantom.
- Pri realizácií je potrebné dodržať všetky predpisy a špecifikácie podľa technických listov výrobcov stavebných materiálov a prvkov, ktoré nie sú v projekte bližšie špecifikované.
- Na akékoľvek nezrovnalosti medzi vykonávacími projektami jednotlivých profesií treba upozorniť pred ich zapracovaním.
- Predmety dodávky a zariadenia stavby musia byť zhotovené tak, aby boli prevádzky a užívania schopné v plnom rozsahu.
- Táto dokumentácia je duševným vlastníctvom autorov a jej použitie podlieha autorskému zákonu.

± 0,000 = 602,50 BpV

MIESTO STAVBY: Zlaté Moravce 8622

INVESTOR: Klub pozemného hokeja HOKO Zlaté Moravce

NÁZOV STAVBY:

Úprava ihriska kat.2

OBSAH VÝKRESU:

Zákres do katastrálnej mapy

MIERKA: 1:500

NÁZOV / ID VÝKRESU:

255032-SZP-01-1111-S01-SIT- 003-SIT -00

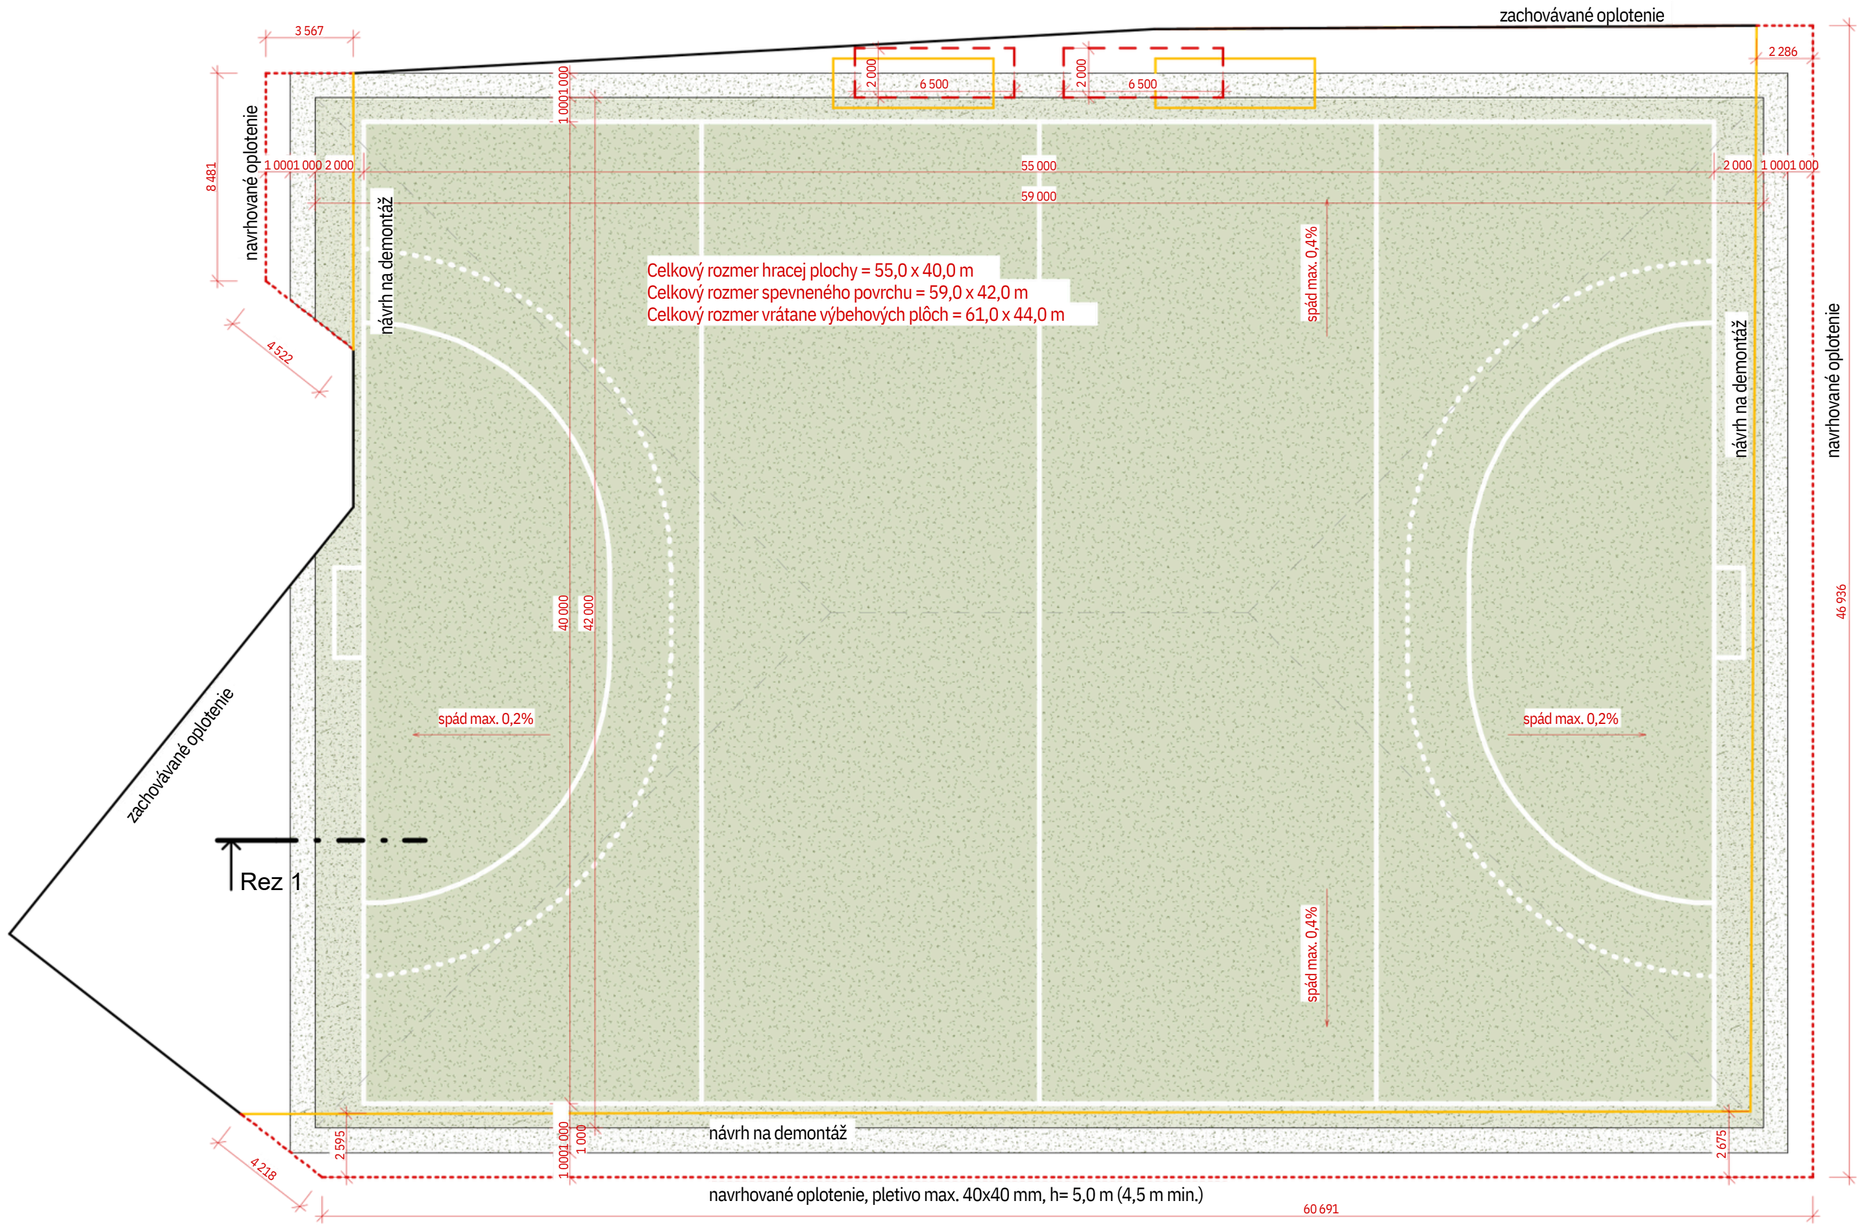

Arkitetto s.r.o.
Karpatské nám.10/A
Bratislava 831 06
IČO: 54 57 30 76
DIČ: 21 21 75 02 90
www.arkitetto.sk
office@arkitetto.sk
+421 911 292 632

PROJEKTANTI: Arkitetto s.r.o.

ČASŤ:	architektúra
STUPEŇ PD:	SZP
FORMÁT:	
DÁTUM:	10 / 2025
ZODPOVEDNÝ PROJEKTANT:	Ing. arch. Martin Karšňák / 2149 AA AA
GENERÁLNY PROJEKTANT:	Ing. arch. Martin Karšňák
REVÍZIA:	PEČIATKA / PODPIS:

Ing. arch. Martin KARŠŇÁK autorizovaný architekt 2149 AA

POZNÁMKY:
- Projektová dokumentácia súčasného stavu nenahrádza geodetické zameranie.
- Projekt štúdie nie je určený pre konanie o stavebnom zámere či ako projekt stavby.
- Projektová dokumentácie pre konanie o stavebnom zámere a projekt stavby nenahrádza vykonávací projekt, realizačnú projektovú dokumentáciu, ani výrobnú (dielenskú) dokumentáciu.
- Vykonávací projekt a realizačná projektová dokumentácia nenahrádza výrobnú dokumentáciu.
- Projektant nezodpovedá za technický stav existujúceho objektu.
- Projektant nezodpovedá za vady spôsobené použitím iných materiálov, iným prevedením a použitím detailov, alebo použitím iných technologických postupov, ako je uvedené v projektovej dokumentácii.
- Zhotoviteľ je povinný pred realizáciou predložiť výrobnú dokumentáciu na odsúhlasenie projektantovi a investorovi. Na prípadné nezrovnalosti v projekte alebo rozpočte je povinný písomne upozorniť pred podpisom dodávateľskej zmluvy.
- Pred realizáciou preveriť rozmery a množstvá, nezrovnalosti konzultovať s projektantom.
- Pri realizácií je potrebné dodržať všetky predpisy a špecifikácie podľa technických listov výrobcov stavebných materiálov a prvkov, ktoré nie sú v projekte bližšie špecifikované.
- Na akékoľvek nezrovnalosti medzi vykonávacími projektami jednotlivých profesií treba upozorniť pred ich zapracovaním.
- Predmety dodávky a zariadenia stavby musia byť zhotovené tak, aby boli prevádzky a užívania schopné v plnom rozsahu.
- Táto dokumentácia je duševným vlastníctvom autorov a jej použitie podlieha autorskému zákonu.

± 0,000 = 602,50 BpV

MIESTO STAVBY: Zlaté Moravce

INVESTOR: Slovenský zväz pozemného hokeja
Jurkovičova 5, Bratislava

NÁZOV STAVBY:

Úprava ihriska kat.2

OBSAH VÝKRESU:

Pôdorys

MIERKA:

NÁZOV / ID VÝKRESU:

12345-SZP-01-1111-S01-ASR- 001-N0100

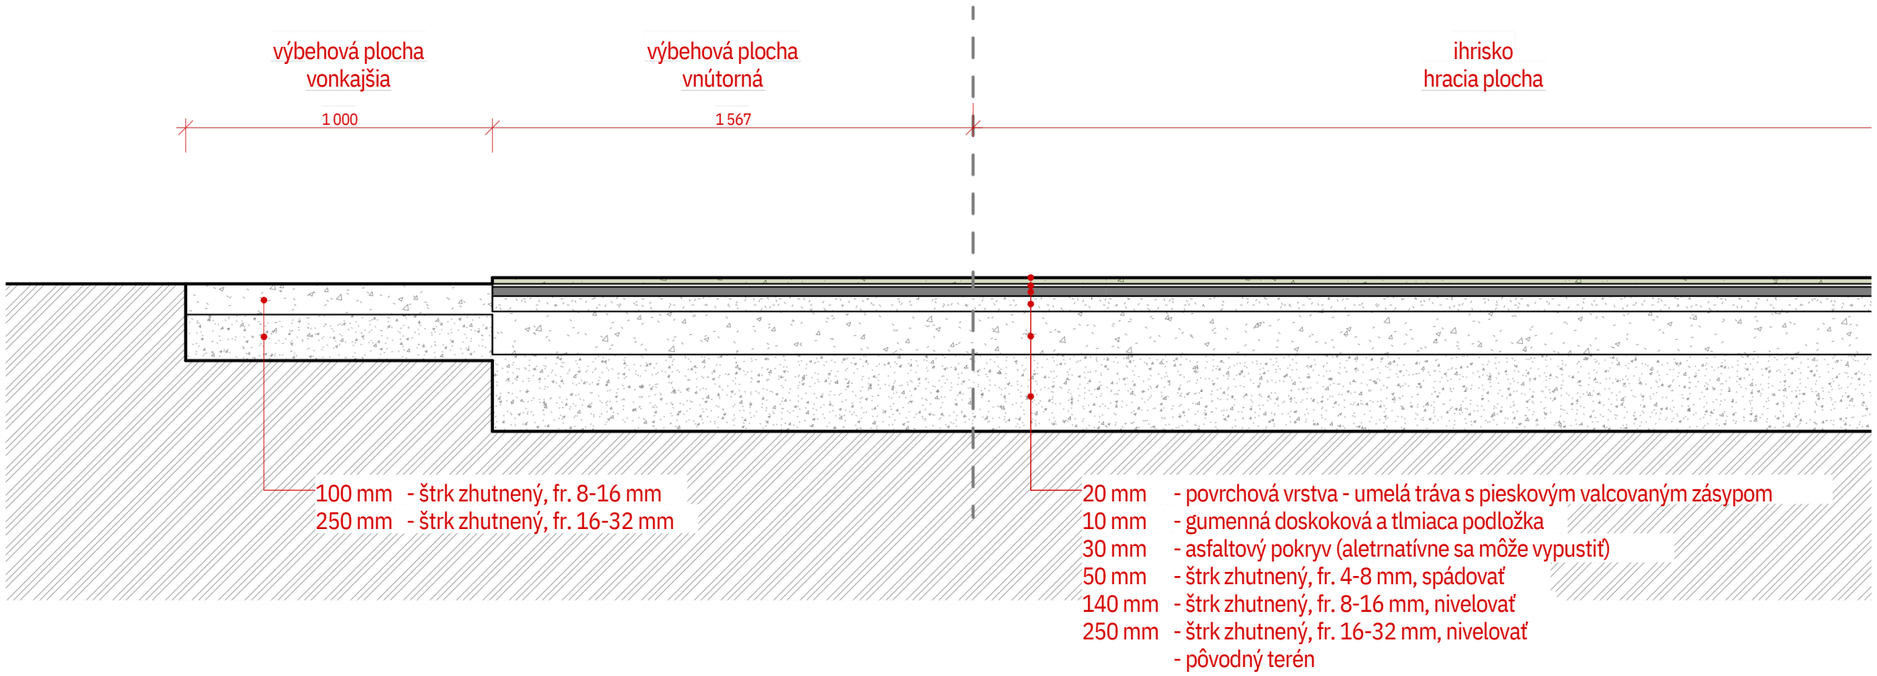

Alt.1 - vzorový rez - Povrchová úprava umelým trávnikom s pieskovým zásypom

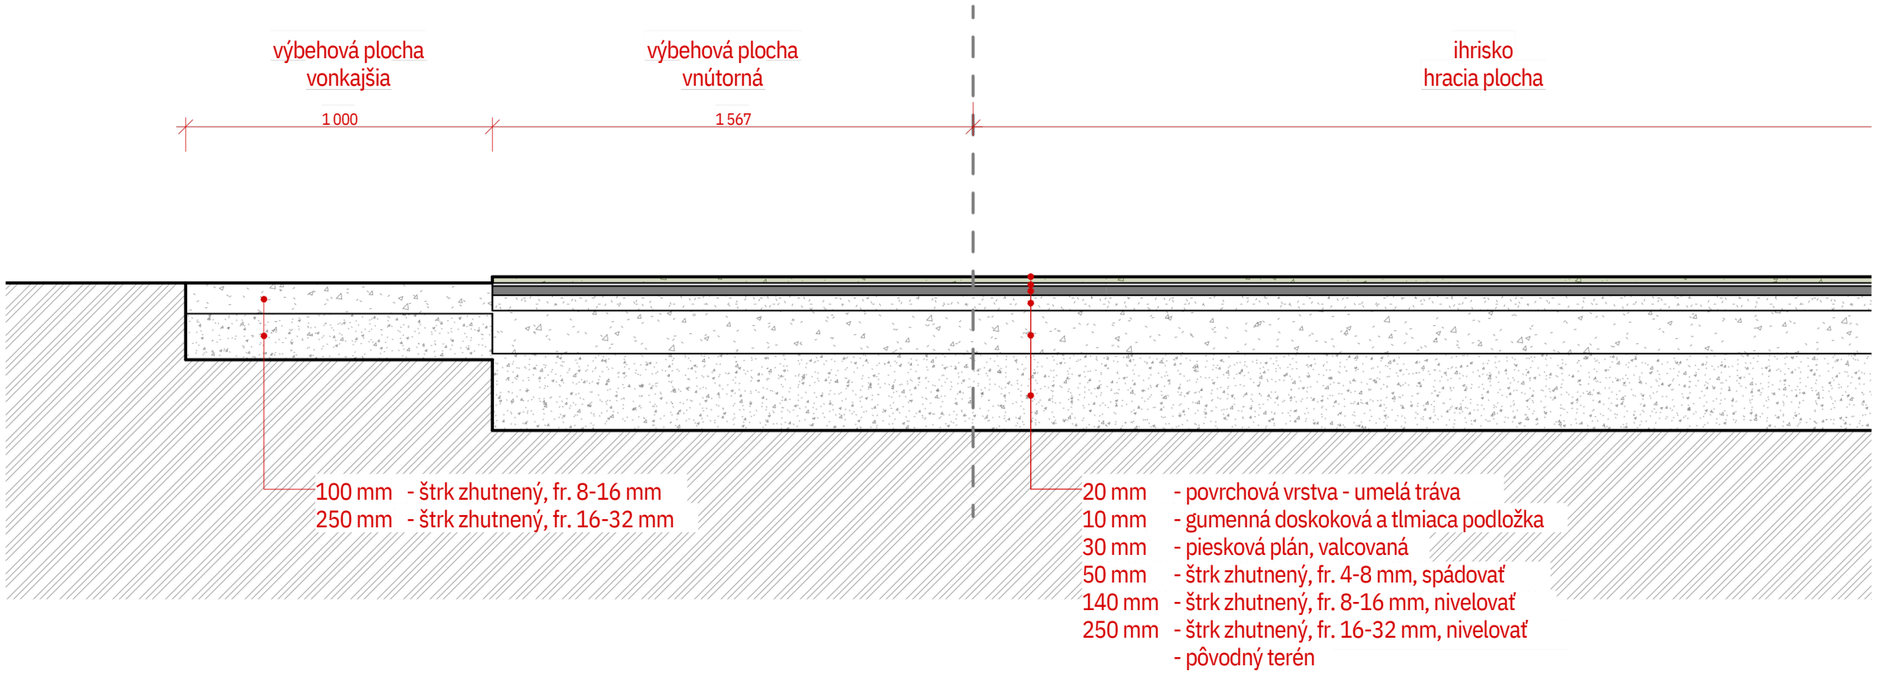

Alt.2 - vzorový rez - Povrchová úprava umelým trávnikom na pieskovom podloží

Arkitettos.r.o.
Karpatské nám.10/A
Bratislava 831 06
IČO: 54 57 30 76
DIČ: 21 21 75 02 90
www.arkitetto.sk
office@arkitetto.sk
+421 911 292 632

PROJEKTANTI:

Arkitetto s.r.o.

ČASŤ:	architektúra
STUPEŇ PD:	SZP
FORMÁT:	
DÁTUM:	10 / 2025
ZODPOVEDNÝ PROJEKTANT:	Ing. arch. Martin Karšňák / 2149 AA AA
GENERÁLNY PROJEKTANT:	Ing. arch. Martin Karšňák
REVÍZIA:	PEČIATKA / PODPIS:

Ing. arch. Martin KARŠŇÁK autorizovaný architekt 2149 AA

POZNÁMKY:
- Projektová dokumentácia súčasného stavu nenahrádza geodetické zameranie.
- Projekt štúdie nie je určený pre konanie o stavebnom zámere či ako projekt stavby.
- Projektová dokumentácie pre konanie o stavebnom zámere a projekt stavby nenahrádza vykonávací projekt, realizačnú projektovú dokumentáciu, ani výrobnú (dielenskú) dokumentáciu.
- Vykonávací projekt a realizačná projektová dokumentácia nenahrádza výrobnú dokumentáciu.
- Projektant nezodpovedá za technický stav existujúceho objektu.
- Projektant nezodpovedá za vady spôsobené použitím iných materiálov, iným prevedením a použitím detailov, alebo použitím iných technologických postupov, ako je uvedené v projektovej dokumentácii.
- Zhotoviteľ je povinný pred realizáciou predložiť výrobnú dokumentáciu na odsúhlasenie projektantovi a investorovi. Na prípadné nezrovnalosti v projekte alebo rozpočte je povinný písomne upozorniť pred podpisom dodávateľskej zmluvy.
- Pred realizáciou preveriť rozmery a množstvá, nezrovnalosti konzultovať s projektantom.
- Pri realizácií je potrebné dodržať všetky predpisy a špecifikácie podľa technických listov výrobcov stavebných materiálov a prvkov, ktoré nie sú v projekte bližšie špecifikované.
- Na akékoľvek nezrovnalosti medzi vykonávacími projektami jednotlivých profesií treba upozorniť pred ich zapracovaním.
- Predmety dodávky a zariadenia stavby musia byť zhotovené tak, aby boli prevádzky a užívania schopné v plnom rozsahu.
- Táto dokumentácia je duševným vlastníctvom autorov a jej použitie podlieha autorskému zákonu.

± 0,000 = 602,50 BpV

MIESTO STAVBY: Zlaté Moravce 8622

INVESTOR: Klub pozemného hokeja HOKO Zlaté Moravce

NÁZOV STAVBY:

Úprava ihriska kat.2

OBSAH VÝKRESU:

Vzorové rezy

MIERKA:

NÁZOV / ID VÝKRESU:

255032-SZP-01-1111-S01-ASR-002-REZ-00